




Pianta Piano Terra
scala 1:100

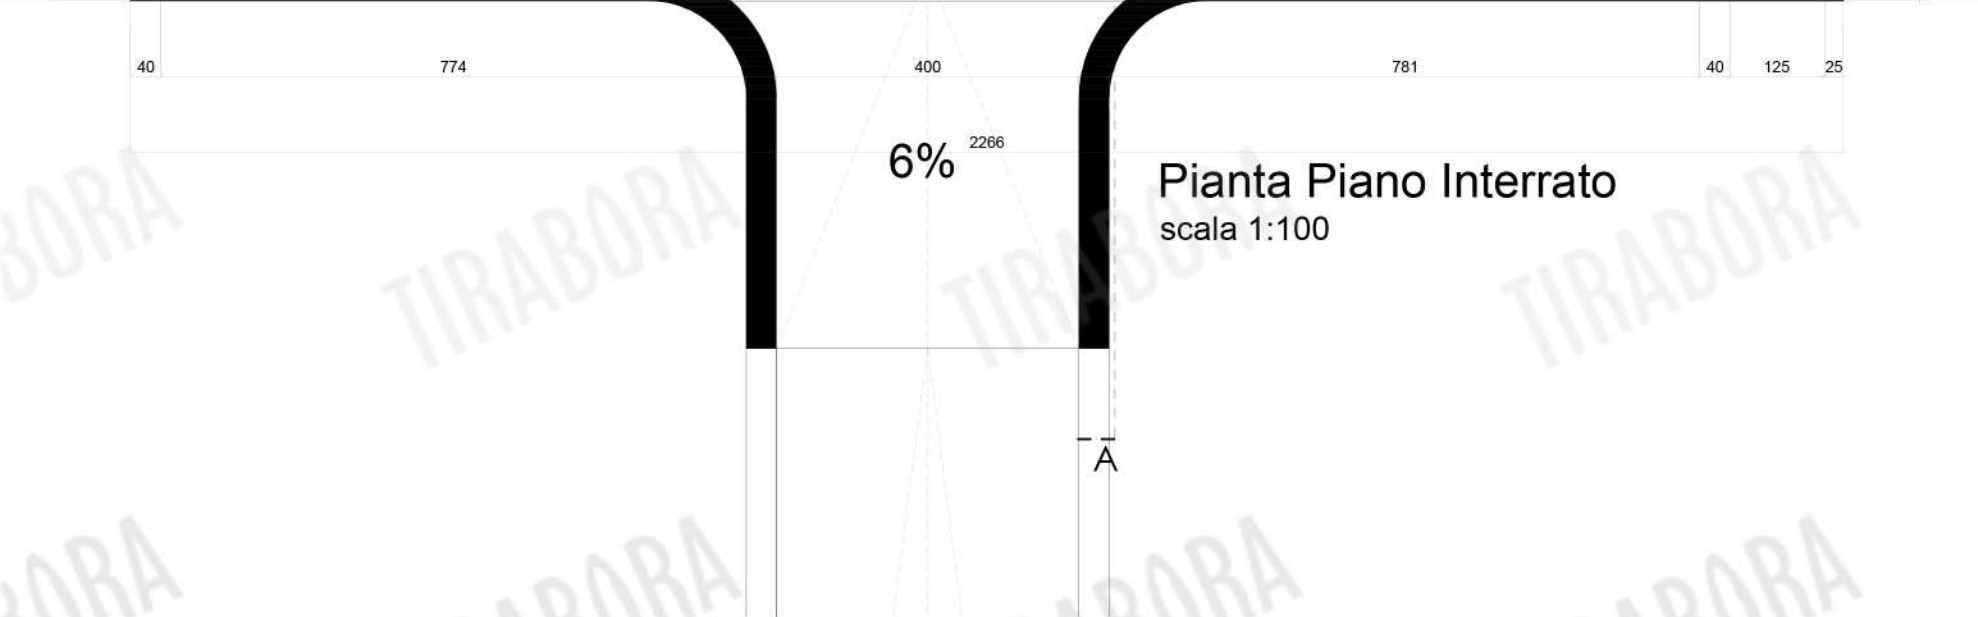


Pianta Piano Interrato
scala 1:100

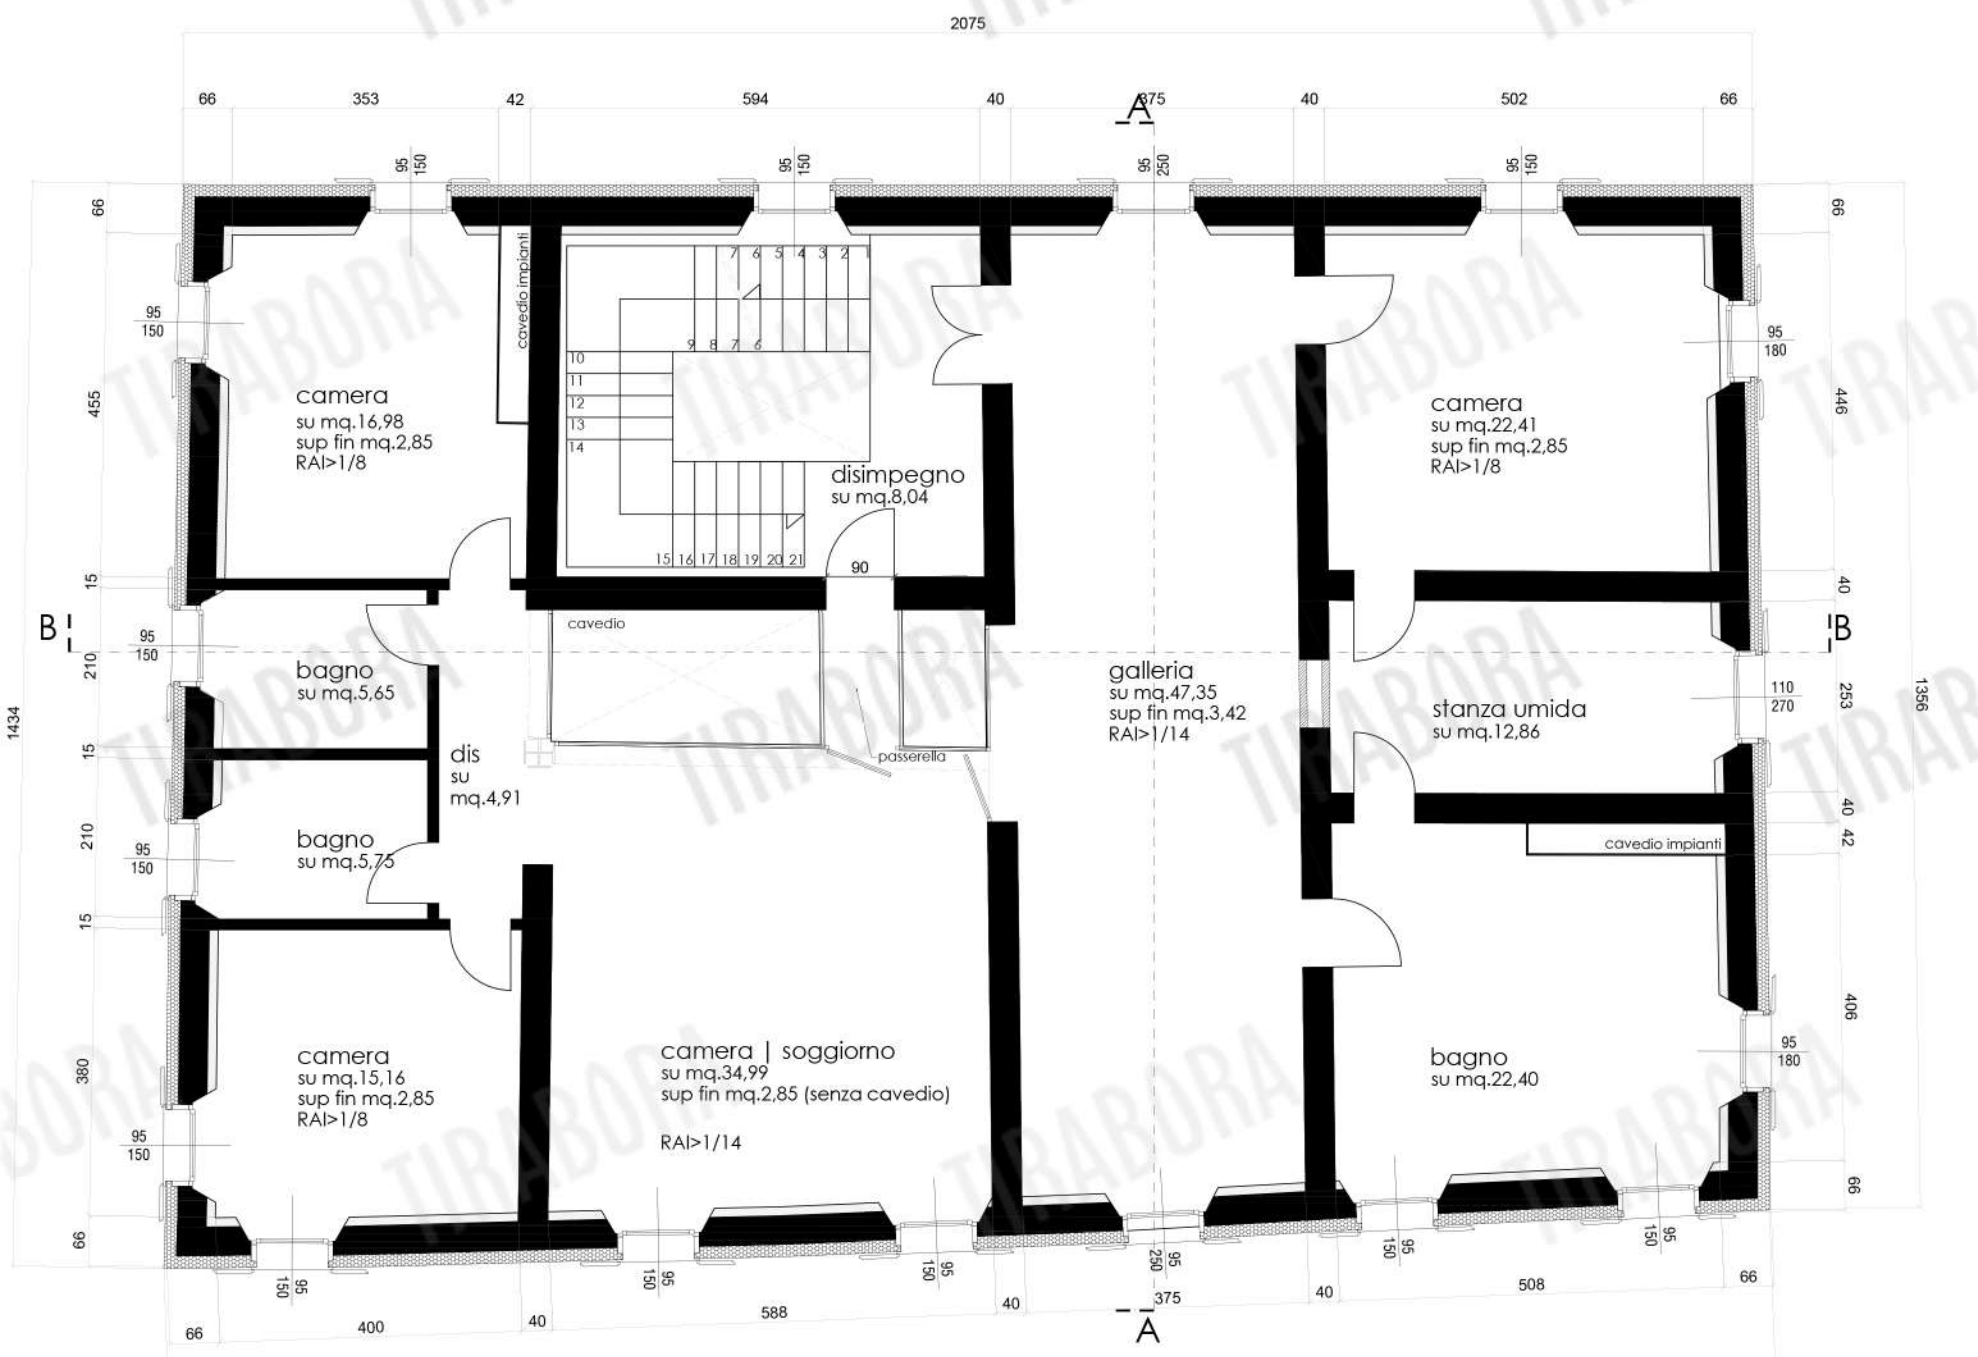

Pianta Piano Primo
scala 1:100

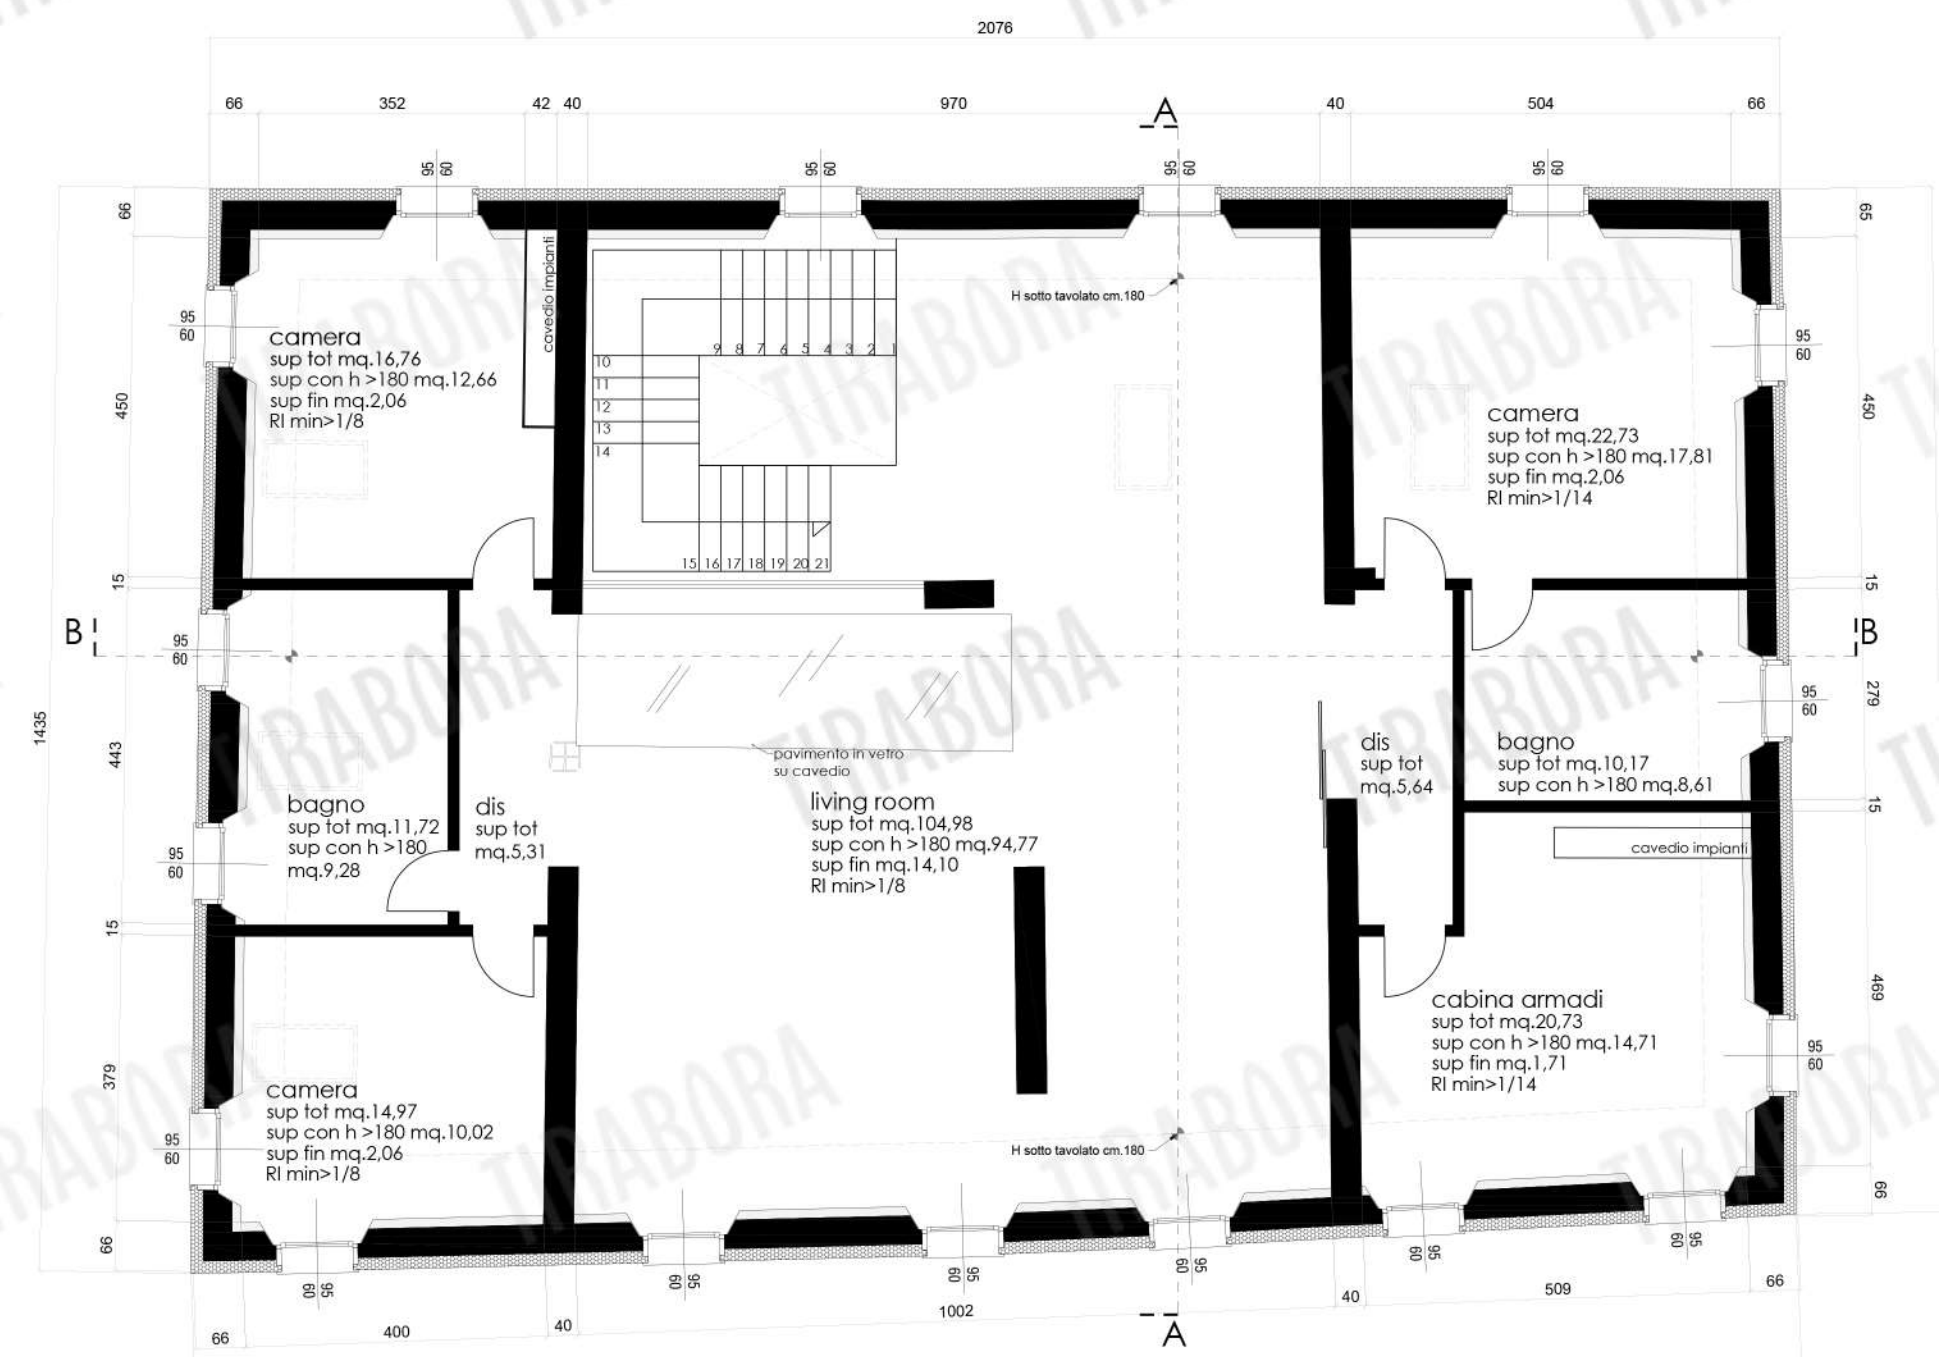

Pianta Piano Sottotetto
scala 1:100

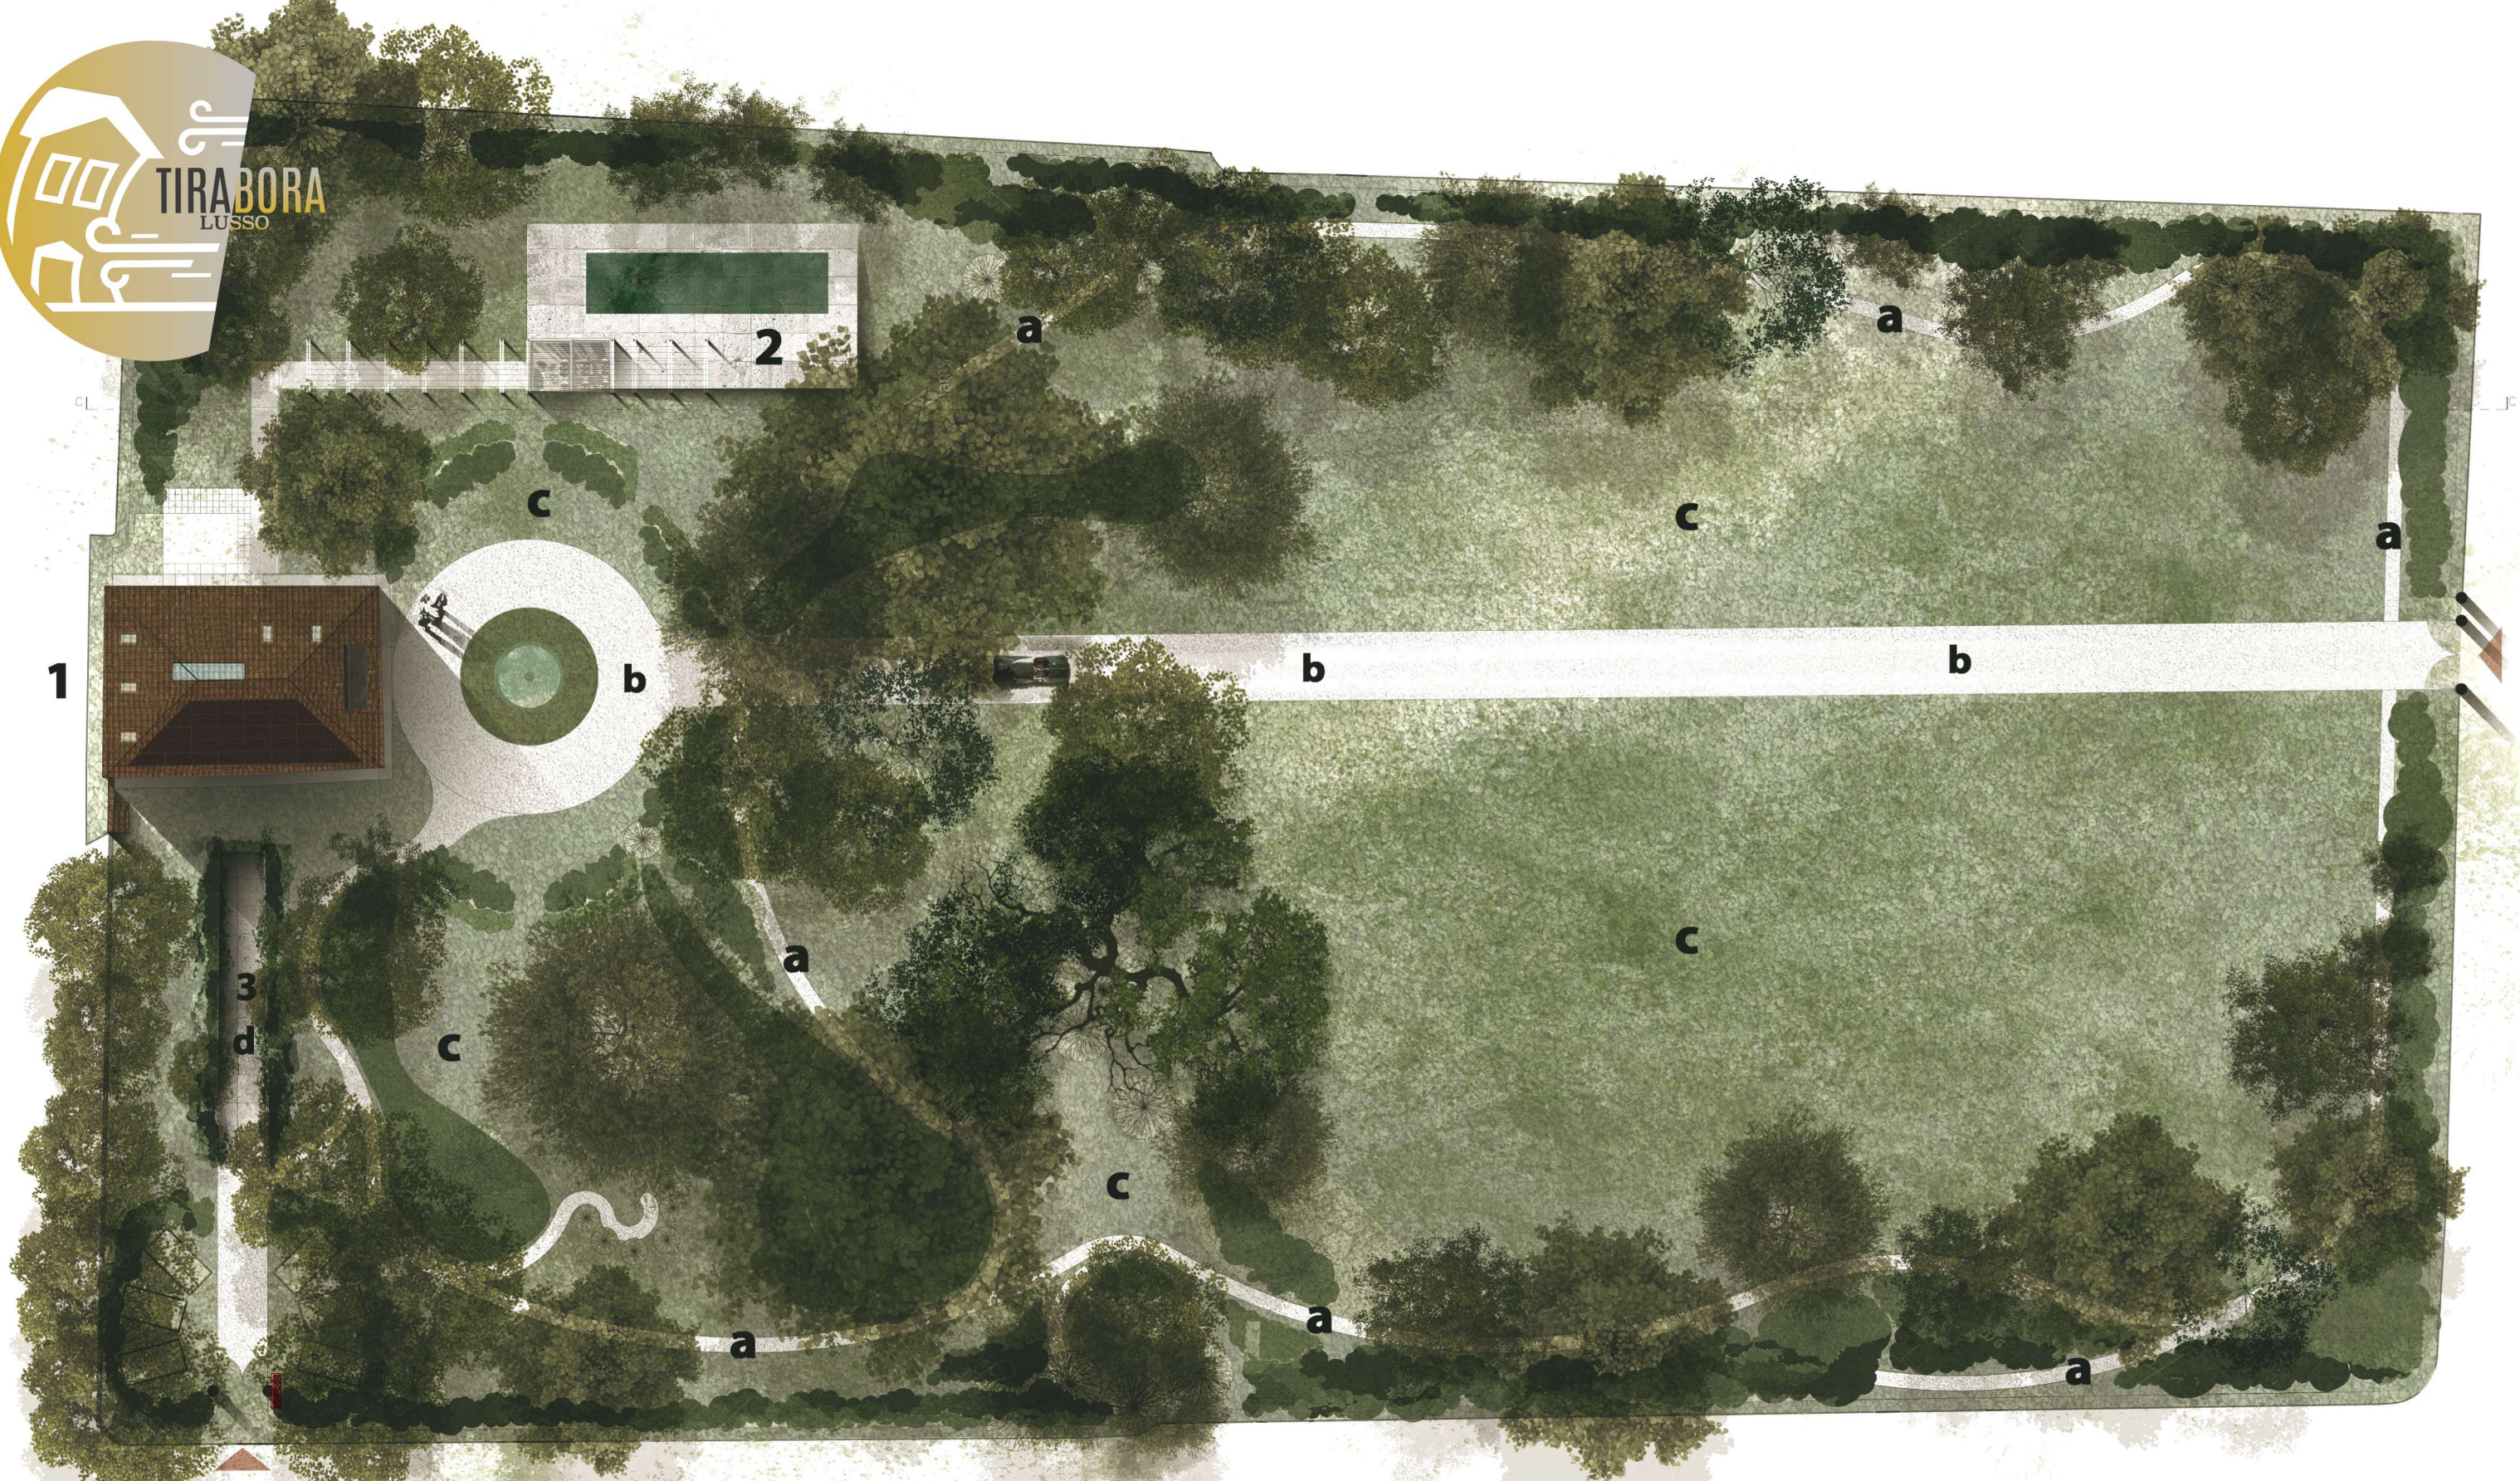

Planimetria lotto
scala 1:500

