

- AA.1 VENDUTO
- AA.2 VENDUTO
- BA.1 VENDUTO
- BA.2 VENDUTO
- BA.3 VENDUTO
- CA.1 VENDUTO
- CA.2 VENDUTO
- DA.1 VENDUTO
- DA.2 VENDUTO
- DA.2b VENDUTO
- EA.1 VENDUTO
- EA.2 VENDUTO
- EA.3 VENDUTO
- EA.4 VENDUTO



BluePalace

Piano
ammezzato



progetta
arch. Enzo Chessa



A1.1 VENDUTO
 A1.2 VENDUTO
 B1.1 VENDUTO
 B1.2 VENDUTO
 C1.1 VENDUTO
 C1.2 VENDUTO
 D1.1 VENDUTO
 D1.2 VENDUTO
 D1.3 VENDUTO
 E1.1 VENDUTO
 E1.2 VENDUTO
 E1.3 VENDUTO
 E1.4 VENDUTO



BluePalace

Piano 1



progetta
arch. Enzo Chessa

A2.1	VENDUTO	
A2.2	110.5 mq (106+8 mq terrazza)	€ 316.000
B2.1	VENDUTO	
B2.2	VENDUTO	
C2.1	VENDUTO	
C2.2	VENDUTO	
D2.1	VENDUTO	
D2.2	VENDUTO	
D2.3	VENDUTO	
E2.1	VENDUTO	
E2.2	VENDUTO	
E2.3	VENDUTO	
E2.4	VENDUTO	



BluePalace

Piano 2



progetta
arch. Enzo Chessa

A3.1	VENDUTO	
A3.2	VENDUTO	
B3.1	VENDUTO	
B3.2	138 mq (131+14mq terrazza)	€ 407.000
C3.1	VENDUTO	
C3.2	VENDUTO	
D3.1	VENDUTO	
D3.2	VENDUTO	
D3.3	VENDUTO	
E3.1	VENDUTO	
E3.2	58.5 mq (55+7 mq terrazza)	€ 220.000
E3.3	VENDUTO	
E3.4	VENDUTO	



BluePalace

Piano 3



TIRABORA
CANTIERI
Tel. 040 831712
Via del Corriere 1/12
INFO@CANTIERITIRABORA.IT
WWW.CANTIERITIRABORA.IT



progetta
arch. Enzo Chessa

A4.1	VENDUTO	
A4.2	VENDUTO	
B4.1	VENDUTO	
B4.2	VENDUTO	
C4.1	VENDUTO	
C4.2	VENDUTO	
D4.1	94.5 mq (80+29 mq terrazza)	€ 278.000
D4.2	VENDUTO	
D4.3	VENDUTO	
E4.1	VENDUTO	
E4.2	VENDUTO	
E4.3	VENDUTO	



BluePalace

Piano 4



progetta
arch. Enzo Chessa

A5.1 VENDUTO
A5.2 VENDUTO
B5.1 VENDUTO
B5.2 VENDUTO
C5.1 VENDUTO
C5.2 VENDUTO
D5.1 VENDUTO
D5.2 VENDUTO
D5.3 VENDUTO
E5.1 VENDUTO
E5.2 VENDUTO
E5.3 VENDUTO




BluePalace

Piano 5



progetta
arch. Enzo Chessa

A6.1 VENDUTO
A6.2 VENDUTO
B6.1 VENDUTO
B6.2 VENDUTO
C6.1 VENDUTO
C6.2 VENDUTO

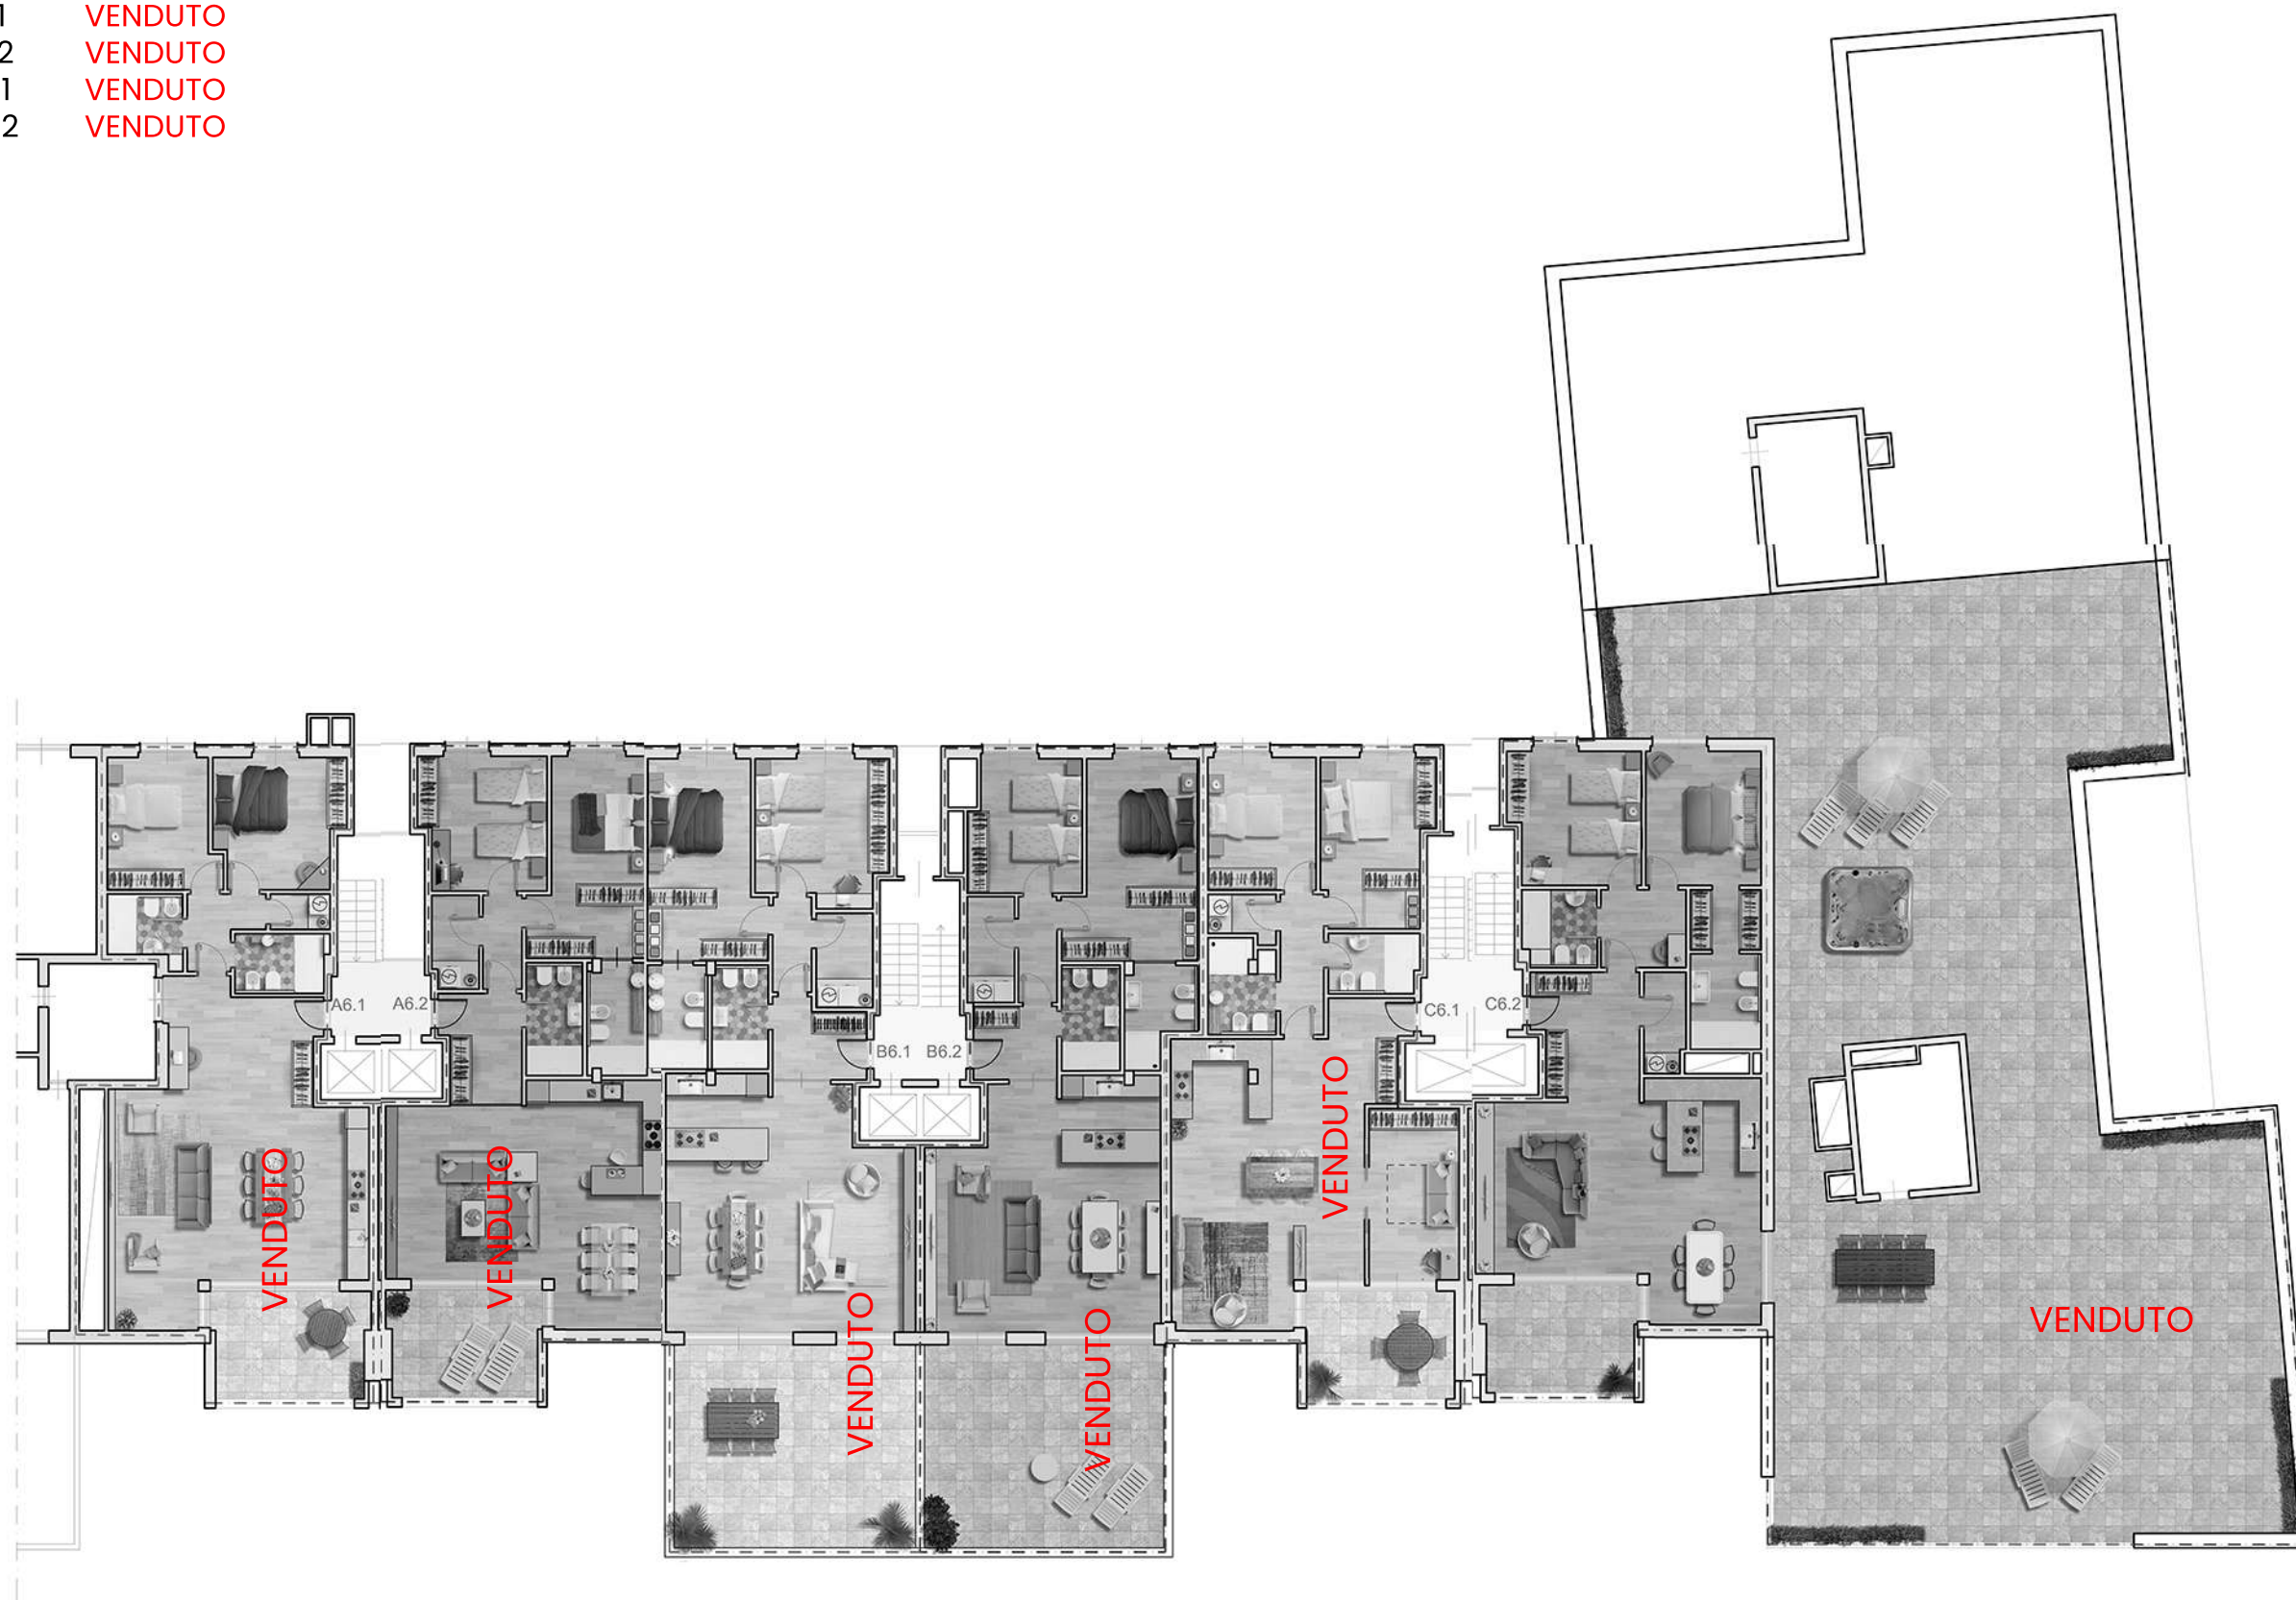

BluePalace


Piano 6



progetta
arch. Enzo Chessa

LE METRATURE SONO PURAMENTE INDICATIVE E NON COSTITUISCONO ELEMENTO CONTRATTUALE

A7.1 VENDUTO
 A7.2 VENDUTO
 B7.1 VENDUTO
 B7.2 VENDUTO
 C7.1 VENDUTO
 C7.2 VENDUTO

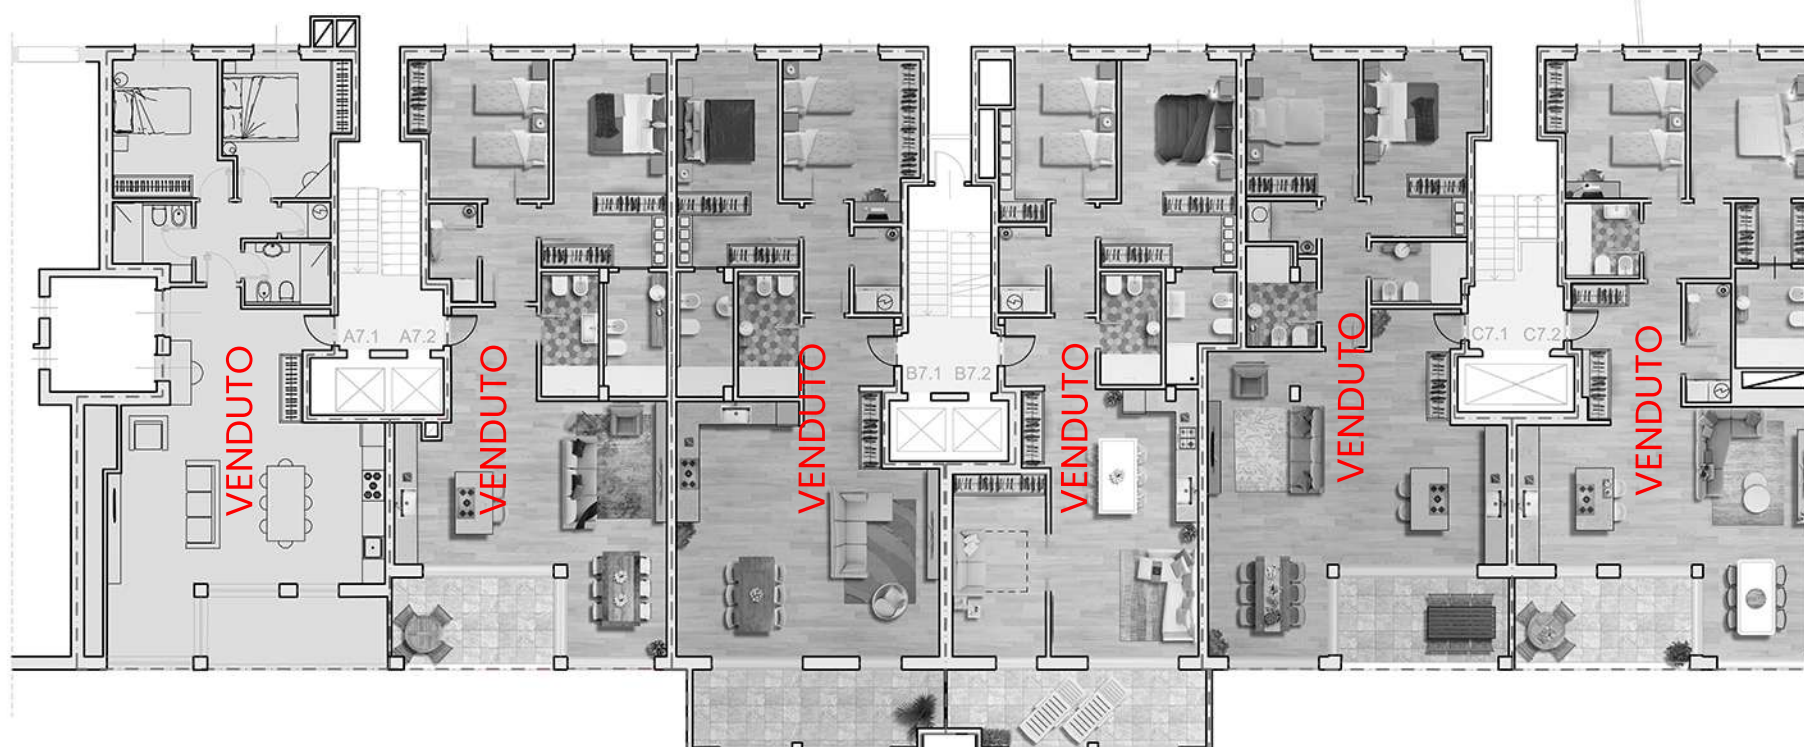


BluePalace


Piano7



progetta
 arch. Enzo Chessa

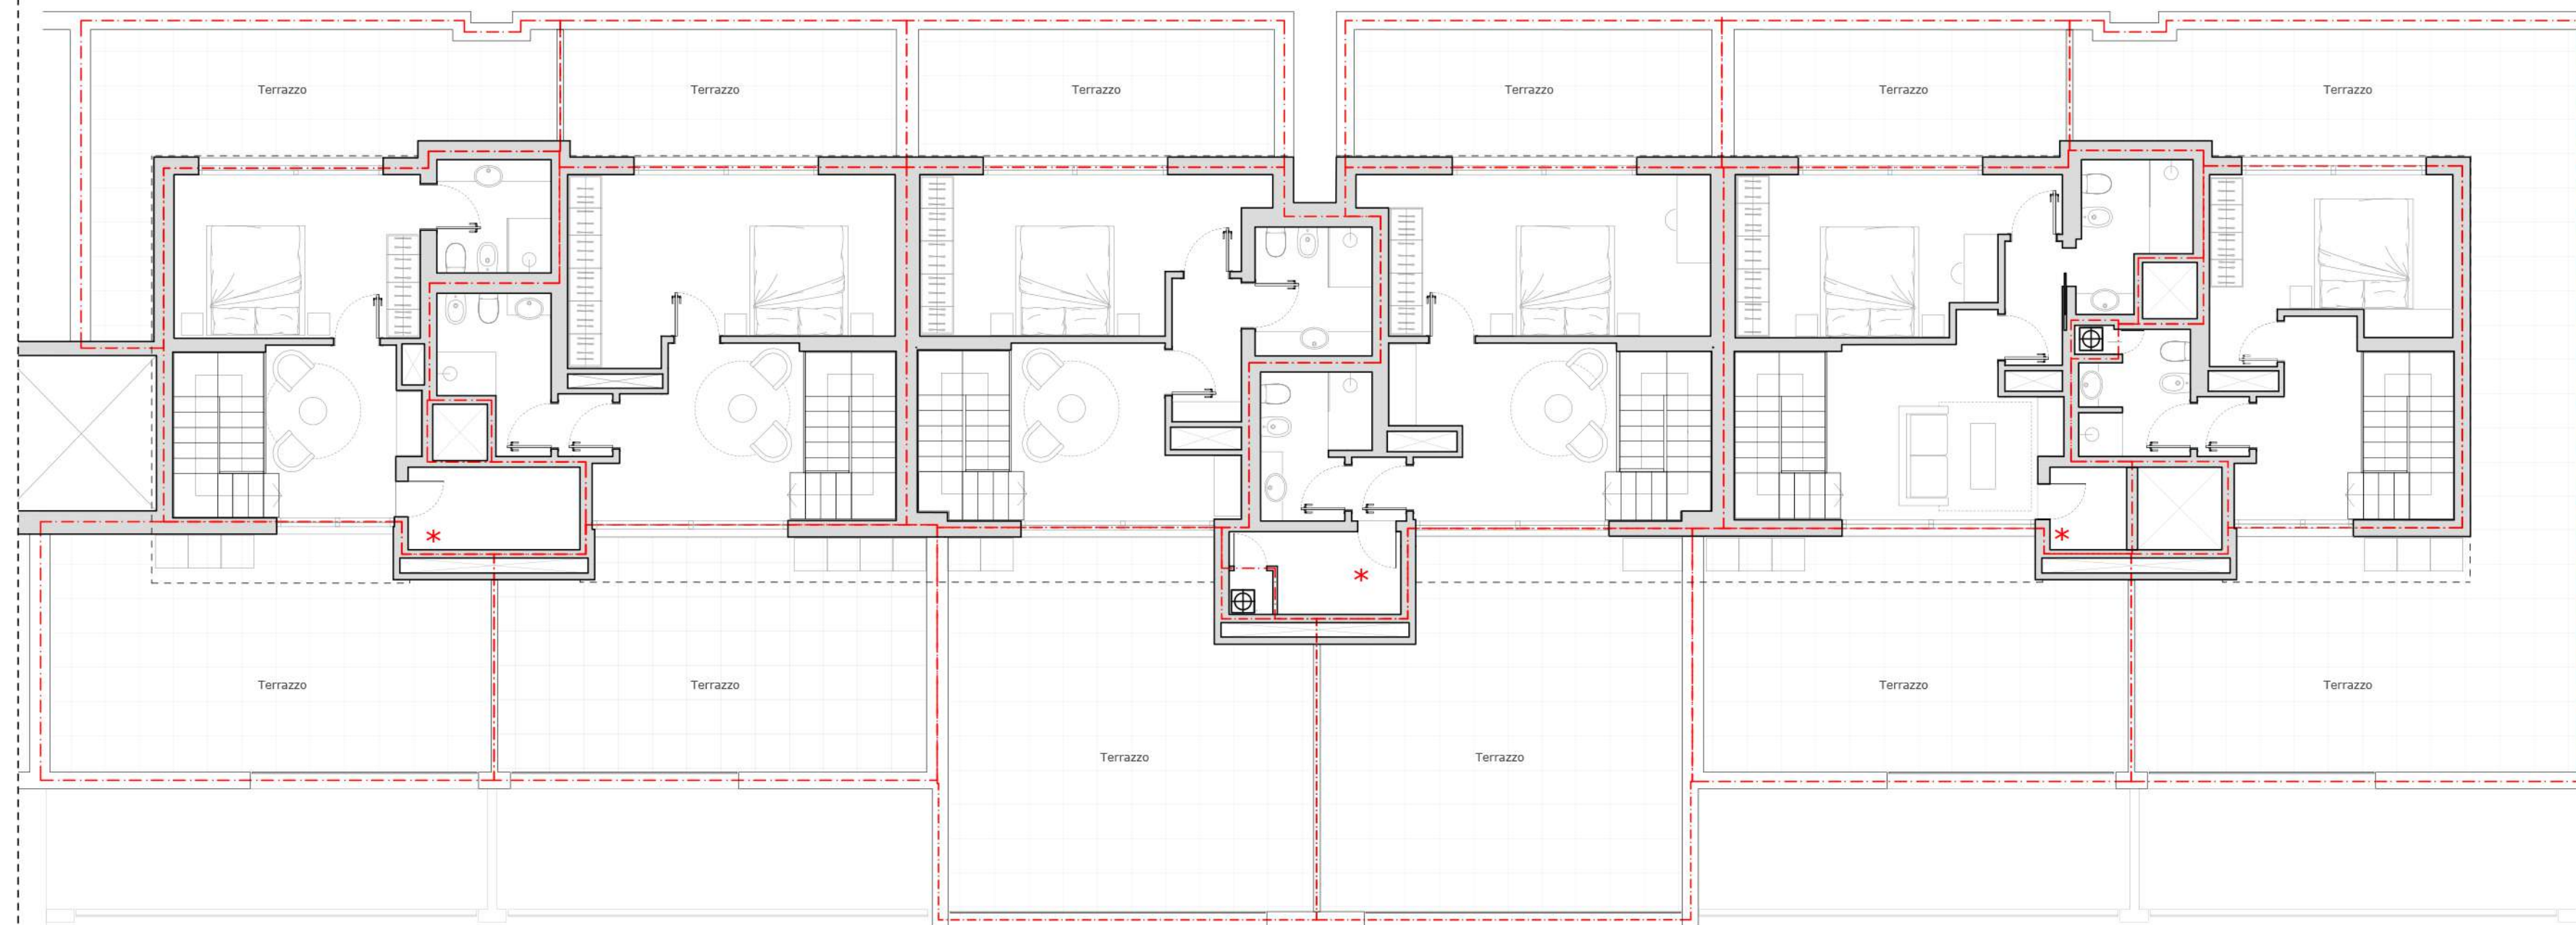

NONO PIANO

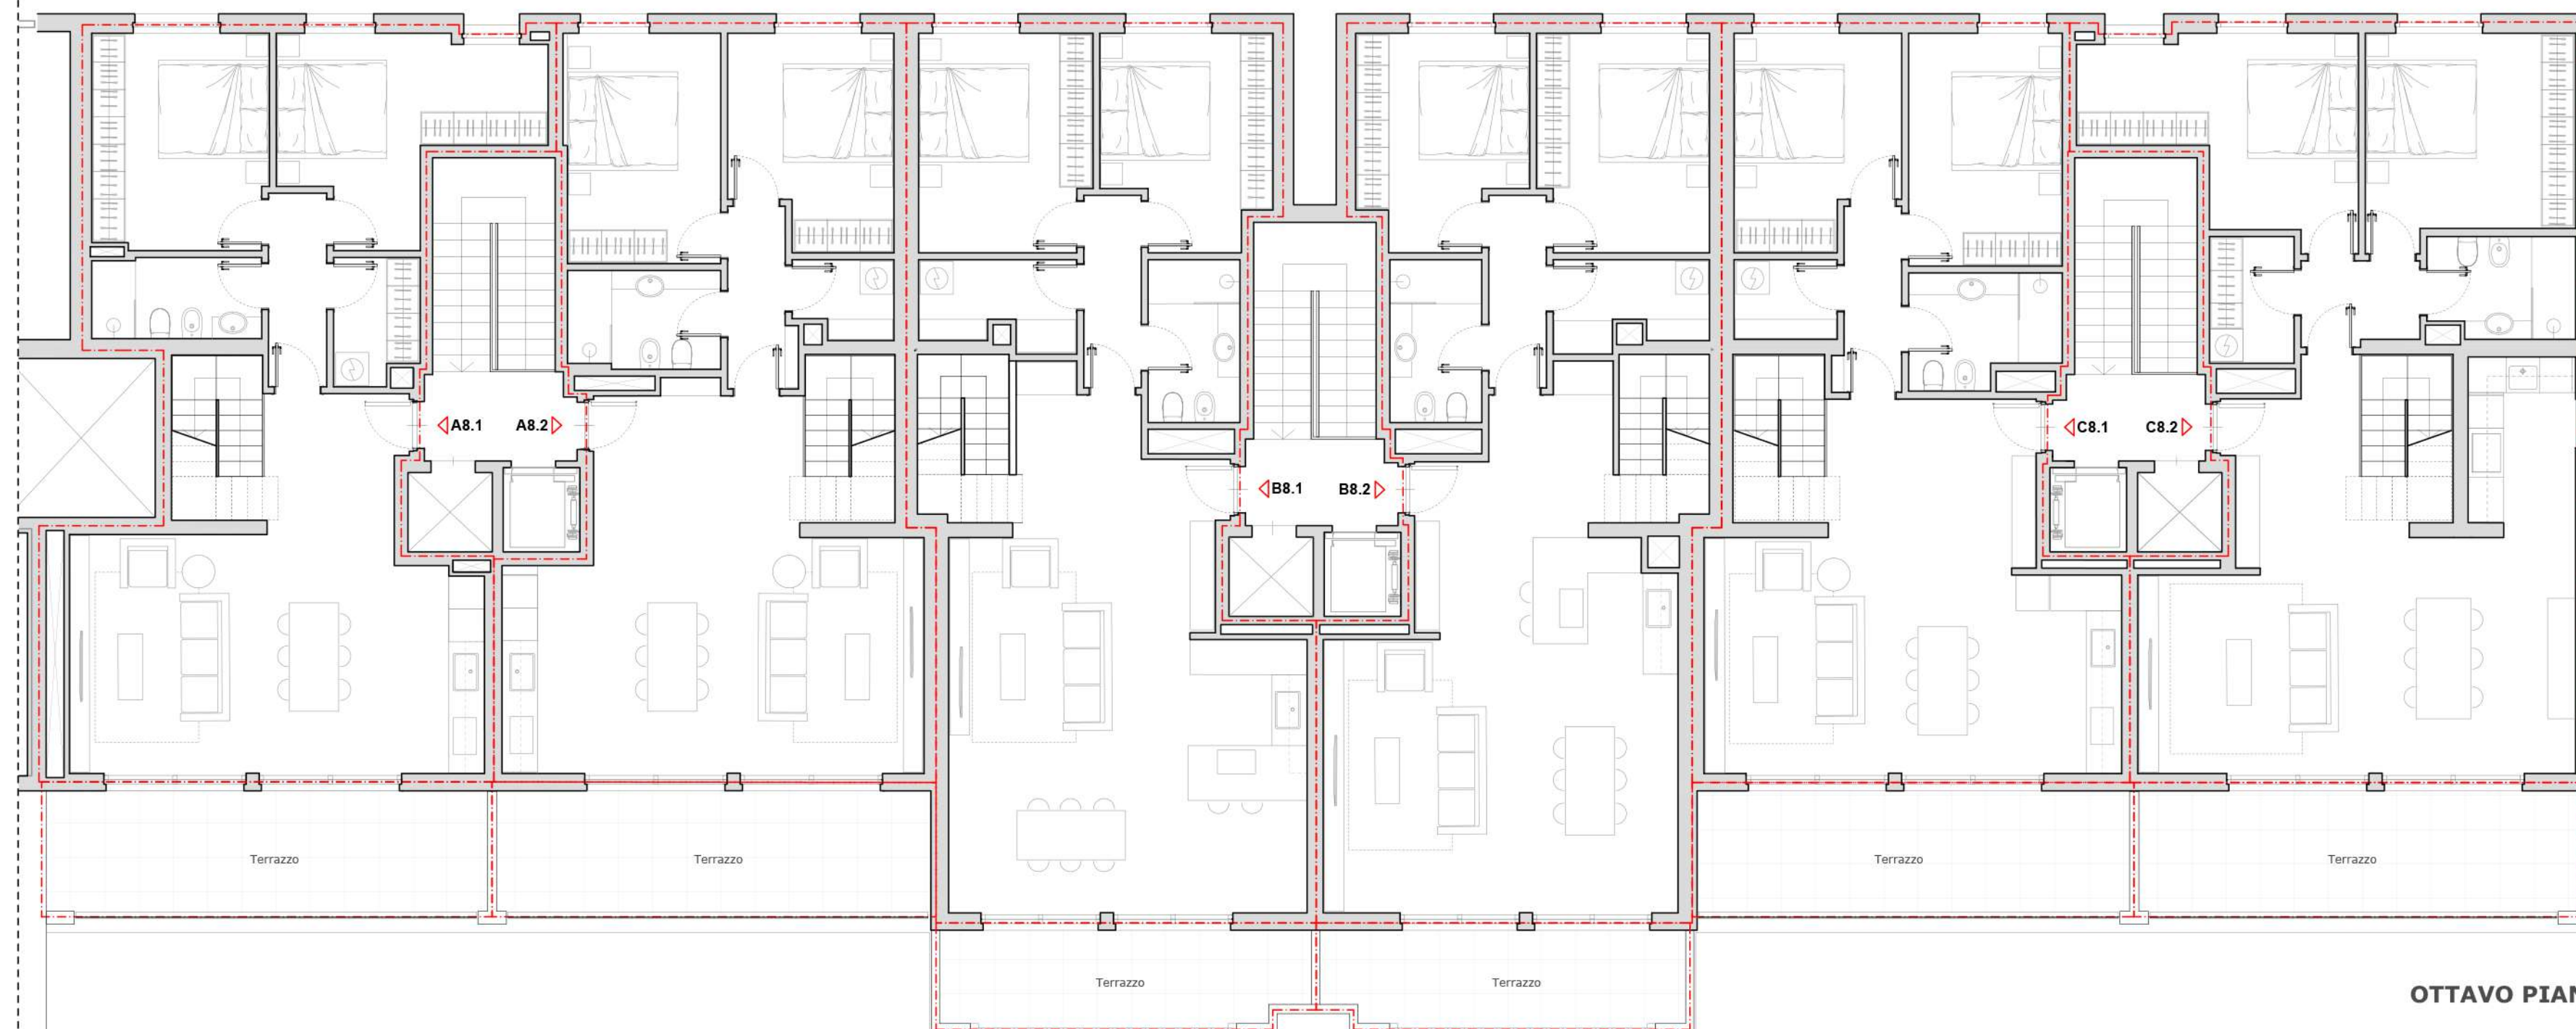

OTTAVO PIANO

SUPERFICI COMMERCIALI

Appartamento A8.1 € 740.000

P8: 95mq + 17mq (terrazzo)

P9: 36mq + 56mq (terrazzi)

Appartamento A8.2 € 768.000

P8: 94mq + 17mq (terrazzo)

P9: 41mq + 46mq (terrazzi)

Appartamento B8.1 € 788.000

P8: 106mq + 11mq (terrazzo)

P9: 42mq + 57mq (terrazzi)

Appartamento B8.2 € 788.000

P8: 105mq + 11mq (terrazzo)

P9: 47mq + 57mq (terrazzi)

Appartamento C8.1 € 773.000

P8: 93mq + 17mq (terrazzo)

P9: 44mq + 46mq (terrazzi)

Appartamento C8.2 € 799.000

P8: 107mq + 17mq (terrazzo)

P9: 30mq + 67mq (terrazzo)

Nota:
La superficie dei terrazzi si riferisce
alla superficie calpestabile.

* Vano con quota
pavimento +0,70 m

BLUE PALACE

Planimetrie commerciali
ottavo e nono piano

Scala 1:100 (Foglio A2)

Revisione 05

Data: 20.11.2024

PST - BLUE PALACE

Piano primo seminterrato

P-1

Scala: fuori scala

Data : 13.06.2024

Revisione 05

da c14 a c64 € 6.500

Cantine con fori di aerazione verso strada dotati di griglia metallica e posti ad un'altezza di circa 220cm da pavimento

VIA S. ANASTASIO

NOTA:
Le metrature sono puramente indicative e non costituiscono elemento contrattuale



TIRABORA
CANTIERI

040 631754
Via del Coroneo n°17

INFO@CANTIERITIRABORA.IT
WWW.CANTIERITIRABORA.IT



ASSOCIATI
S.T.P. a R.L.

Progetta
Arch. Enzo Chessa



soglia piano secondo seminterrato

PST - BLUE PALACE

Piano secondo interrato

P-2

Scala: fuori scala

Data : 13.06.2024

Revisione 05



NOTA:
Le metrature sono puramente
indicative e non costituiscono
elemento contrattuale



TIRABORA
CANTIERI

040 631754

Via del Coroneo n°17

INFO@CANTIERITIRABORA.IT

WWW.CANTIERITIRABORA.IT

CHE
STUDIO

ASSOCIATI
S.T.P. a R.L.

Progetta
Arch. Enzo Chessa

PSG

Scala: fuori scala

Data: 27.08.2024

Revisione 07




TIRABORA
CANTIERI
☎ 040 631754
Via del Coroneo n°17
INFO@CANTIERITIRABORA.IT
WWW.CANTIERITIRABORA.IT

 **ASSOCIATI**
S.T.P. a R.L.
Progetta
Arch. Enzo Chessa