

- Alloggio 1.1 **VENDUTO**
- Alloggio 1.2 **VENDUTO**
- Alloggio 1.3 109 mq 314 mq giardino € 490.000
- Alloggio 1.4 **VENDUTO**

N.B. Le planimetrie sono puramente indicative.




info@studioarchiproject.it

Via Belpoggio 16
Progetto
Piano primo
1:125



TIRABORA
CANTIERI
040 631754
Via del Caroneo n°17
INFO@CANTIERITIRABORA.IT
WWW.CANTIERITIRABORA.IT

- Alloggio 2.1 VENDUTO
- Alloggio 2.2 VENDUTO
- Alloggio 2.3 VENDUTO
- Alloggio 2.4 VENDUTO

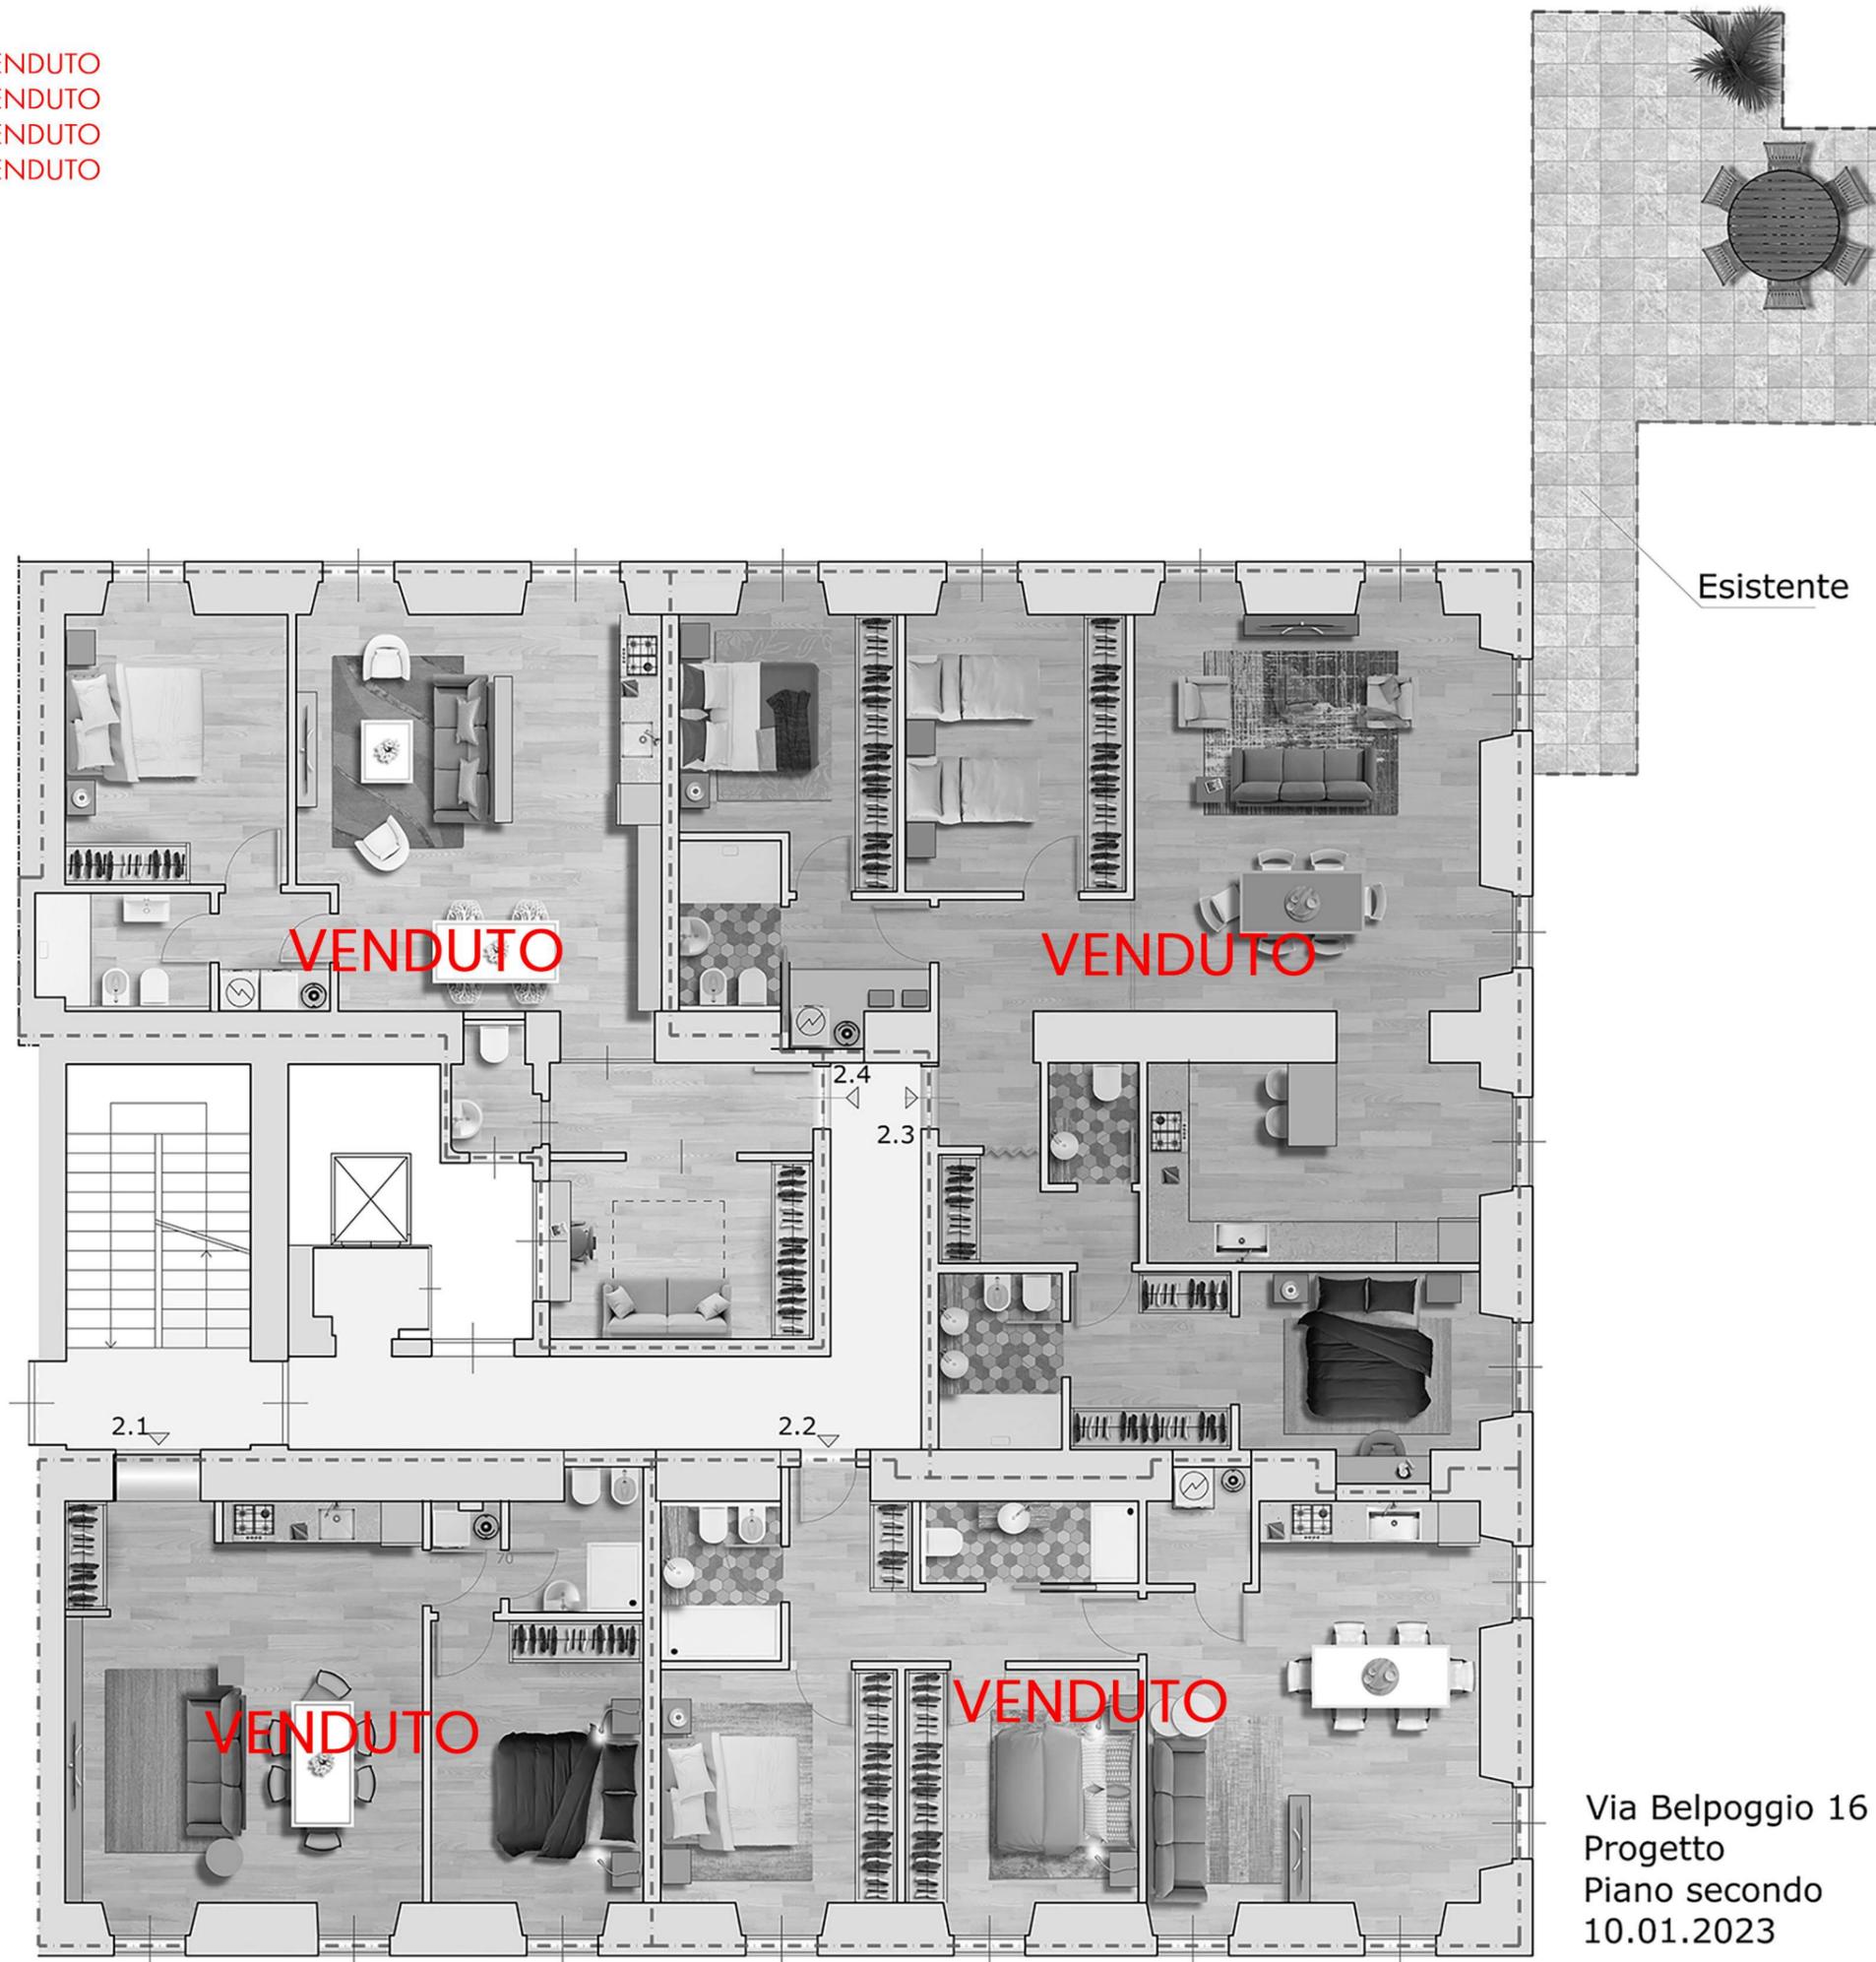

STUDIO ARCHIPROJECT
 progetta
 info@studioarchiproject.it



Via Belpoggio 16
 Progetto
 Piano secondo
 10.01.2023

TIRABORA
 CANTIERI
 040 631754
 Via del Coroneo n°17
 INFO@CANTIERITIRABORA.IT
 WWW.CANTIERITIRABORA.IT