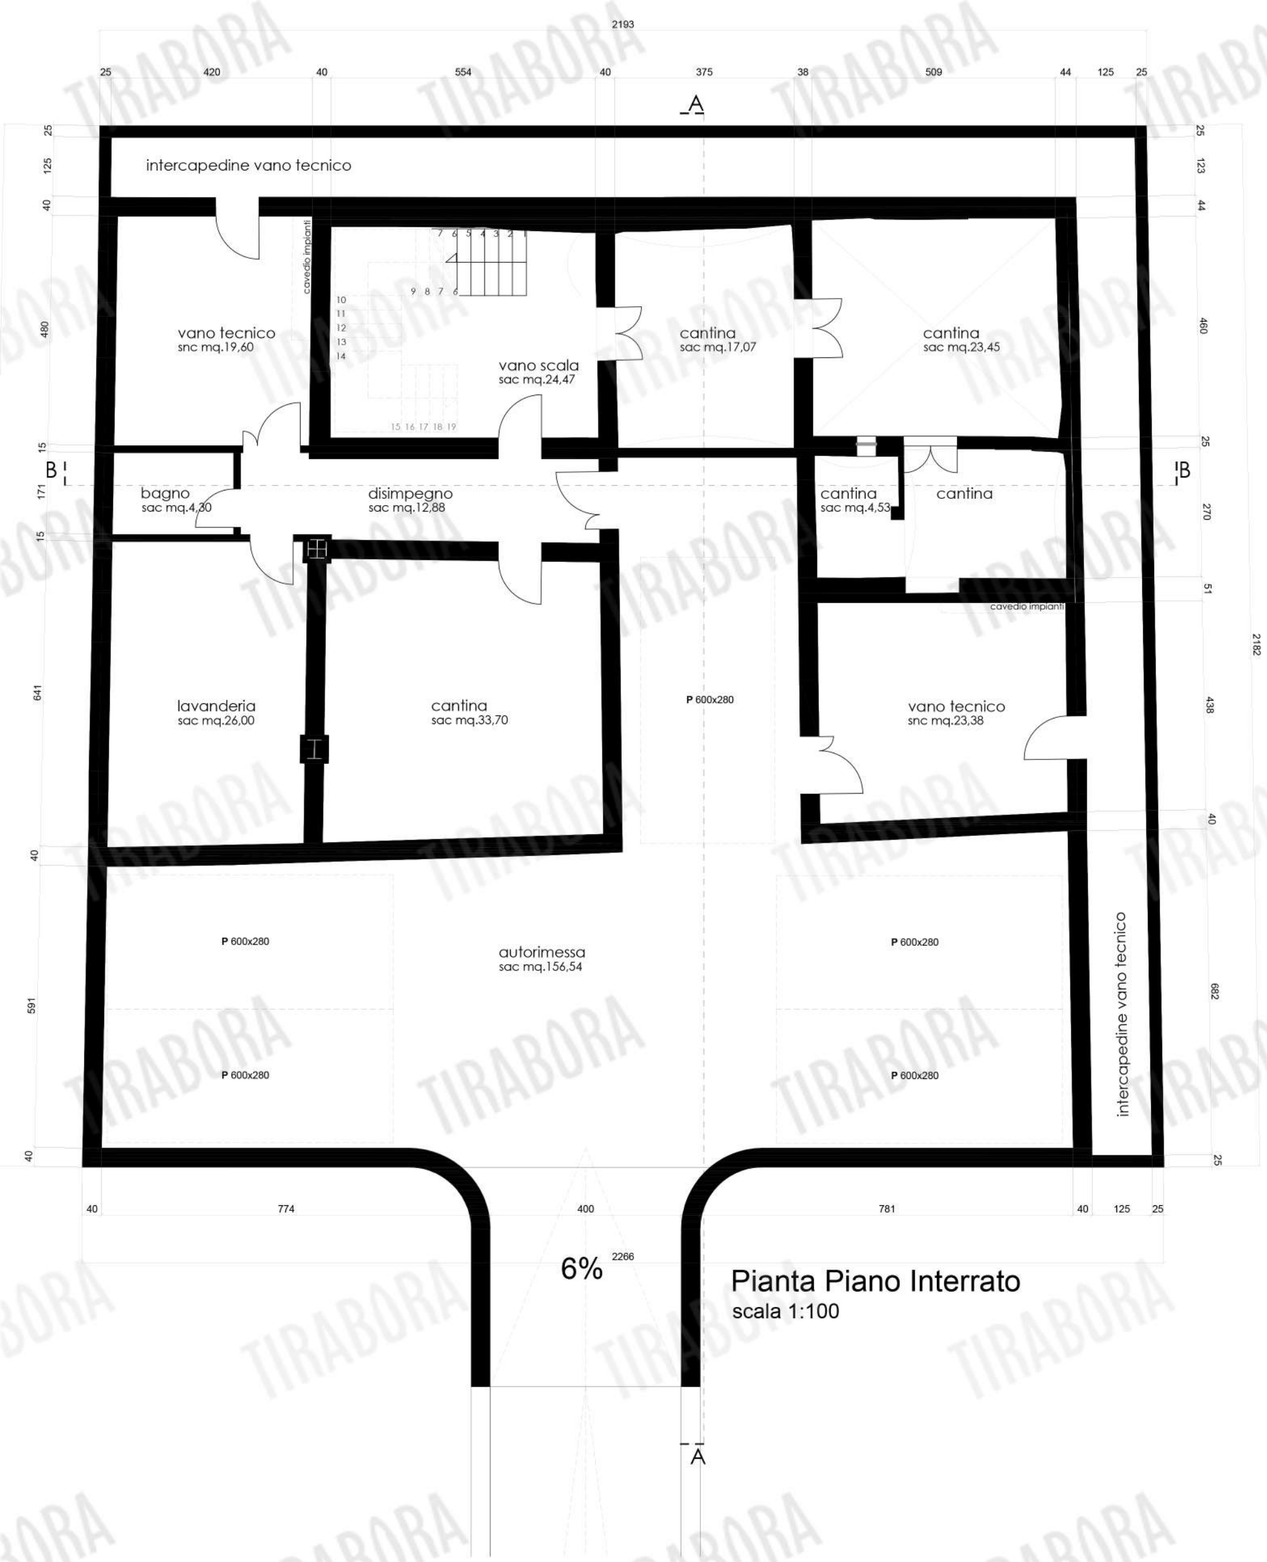

Pianta Piano Interrato
scala 1:100

Pianta Piano Terra
scala 1:100

Pianta Piano Primo
scala 1:100

Pianta Piano Sottotetto
scala 1:100