PLANIMETRIA PIANO PRIMO SEMINTERRATO (già piano primo interrato)
STATO PROPOSTO
1:200

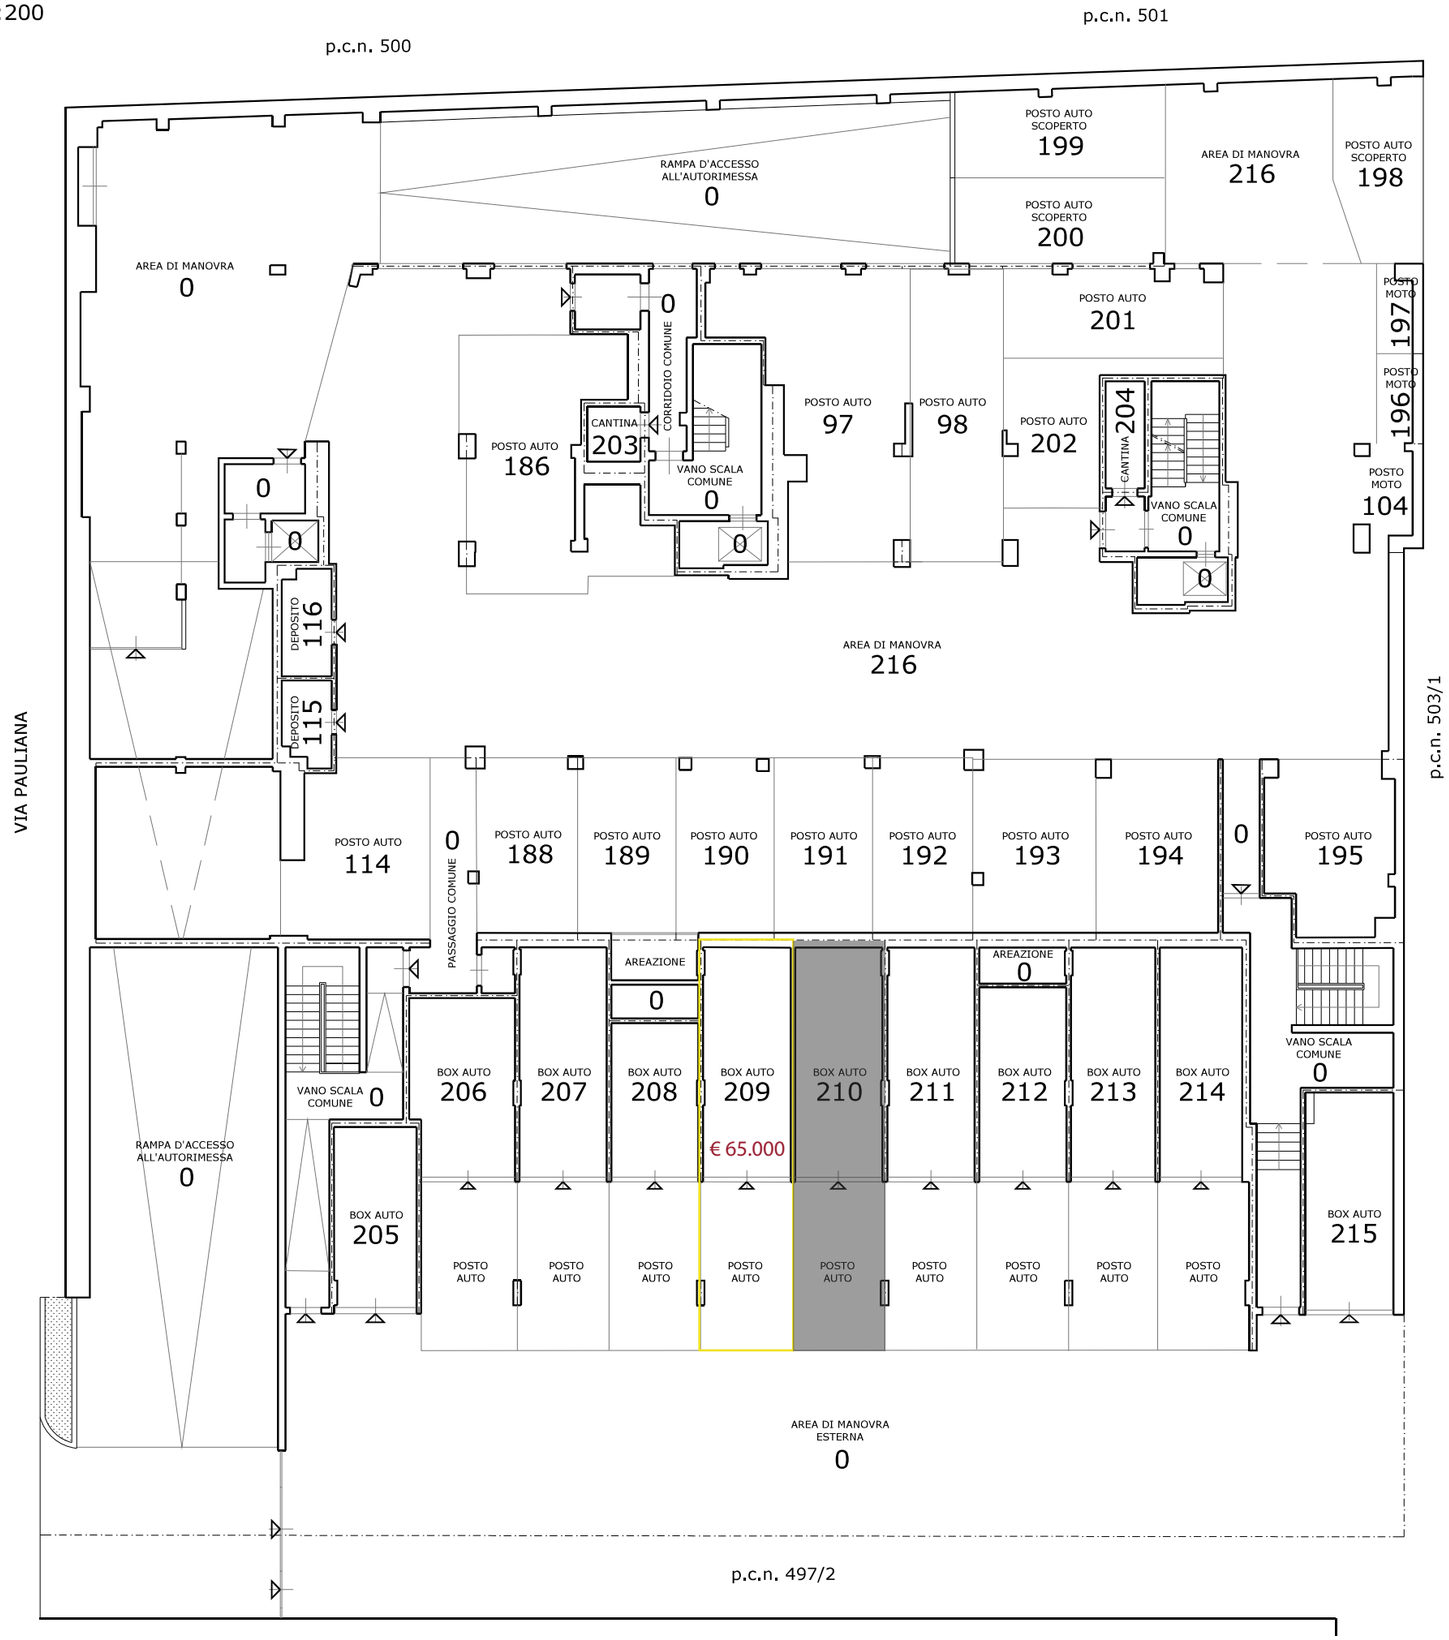

TIRABORA CANTIERI
040 631754
Via del Coroneo n°17
INFO@CANTIERITIRABORA.IT
WWW.CANTIERITIRABORA.IT